


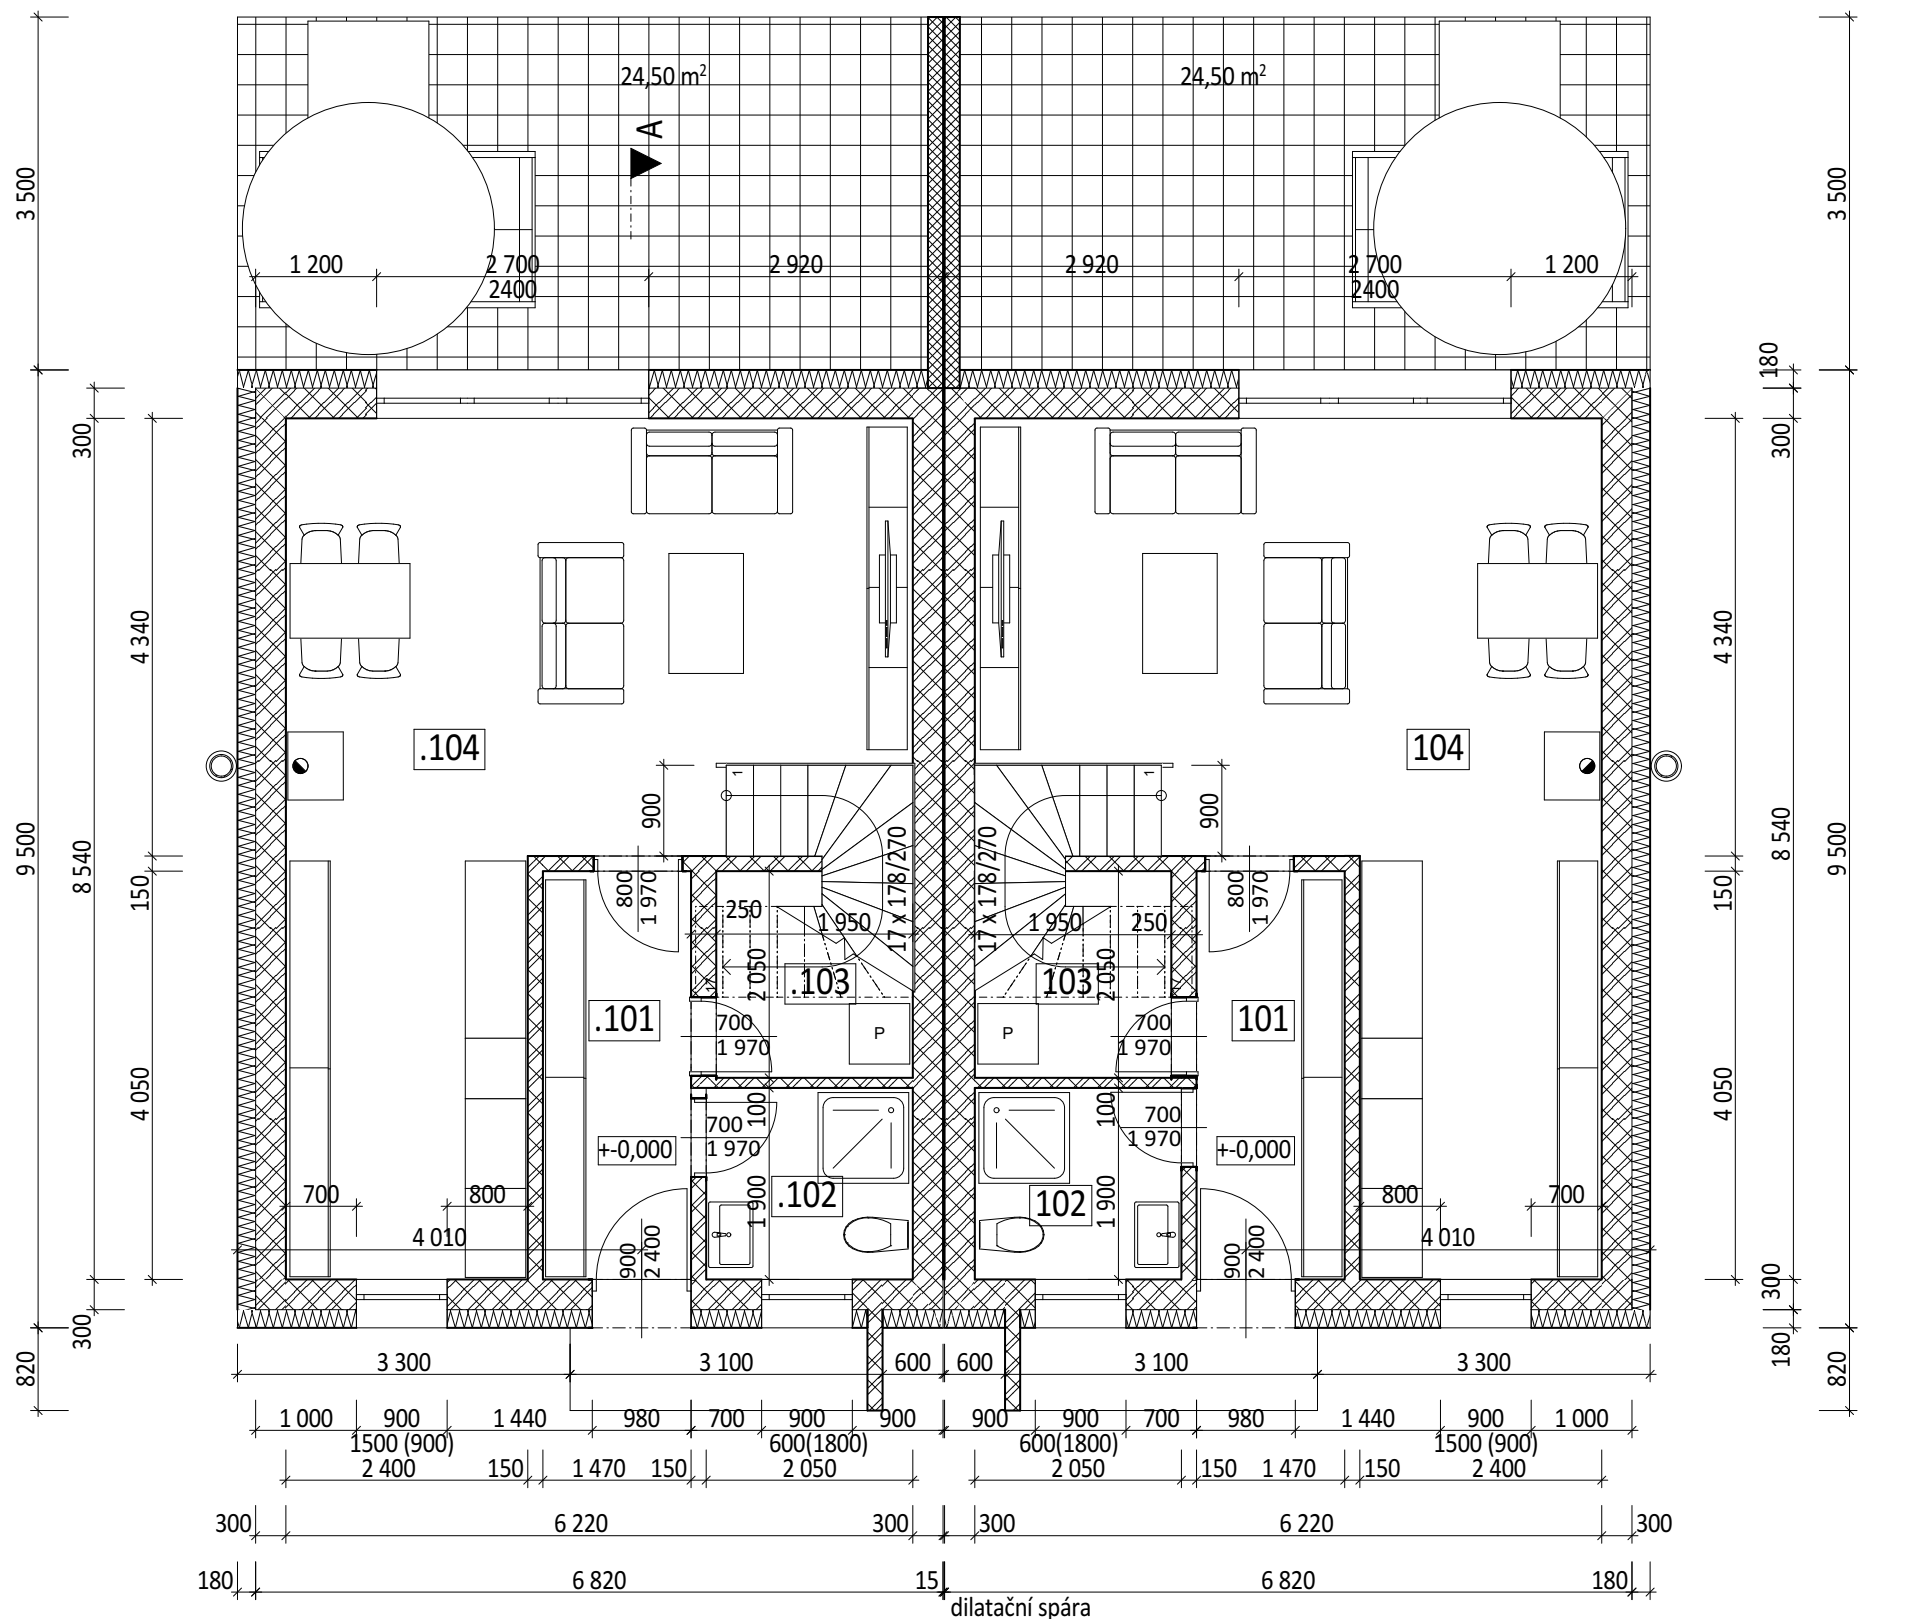

Tabulka místností 1.NP					
Č.	Místnost	Plocha	Nášlapná vrstva	Úprava zdí	Úprava stropu
101	zádveří	5,95	keram. dlažba	omítka	omítka
102	koupelna + wc	3,89	keram. dlažba	omítka + ker. obklad	omítka
103	technická místnost	4,13	keram. dlažba	omítka	omítka
104	obývací pokoj + kk	37,48	vinyl	omítka	omítka
		51,37 ...			

tvárnice cihelné tl. 300 mm, P 15, U = 0,89 W/m2K
příčkové zdivo tl. 100 a 150 mm z cihelných tvárnic P 10

EPS 70 F tl. 180 mm součinitel tepelné vodivosti 0,039 W/mK

překlady nad okenními a dveřními otvory do světlé šířky otvoru 2 000 mm budou použity typové výšky 249 mm, u větších otvorů jsou navrženy ocelové nosníky I průřezu - viz stavebně konstrukční část

okna plastová s izolačním trojsklem $U_{max} = 0,70W/m2K$
vchodové dveře plastové s izolačním zasklením $U_{max} = 1,00W/m2K$

dilatační spára na celou výšku objektu bude vyplněna polystyrénem

zastavěná plocha 66,50 m2
obestavěný prostor 532,00 m2

Toto je dokumentace pro stavební povolení (ohlášení stavby)
Požadavky na dokumentaci pro provedení stavby / zhotovitele: - vypracovat realizační výkresy vyztužení a tvaru stropních konstrukcí a věnců

Az studio architektura, projekce a realizace staveb design a realizace interiérů Zuzana Adamcová, V Chalupách 459/38, 696 18 Lužice, tel.: 736 624 070, e-mail: zuzana@azstudio.cz, www.azstudio.cz	
VYPRACOVAL: ZUZANA ADAMCOVÁ	ÚČEL: ÚS+OH
DOKUMENTACI OVĚŘIL: ING. JIŘÍ ILČÍK	DATUM: 12/2023
AKCE: Novostavba RD Hrušky dvojdoměk parc. č. 1360	MĚŘÍTKO: 1:75
STAVEBNÍK: Čulenová Eva, Dolní 239/33, 69151 Lanžhot Hatala Tomáš, Dolní 239/33, 69151 Lanžhot	KÓTOVÁNO: MM
OBSAH: půdorys 1.np	ZMĚNA:
Č.ZAK.: Z 122023	VÝKR. Č.: D.1.1.02