


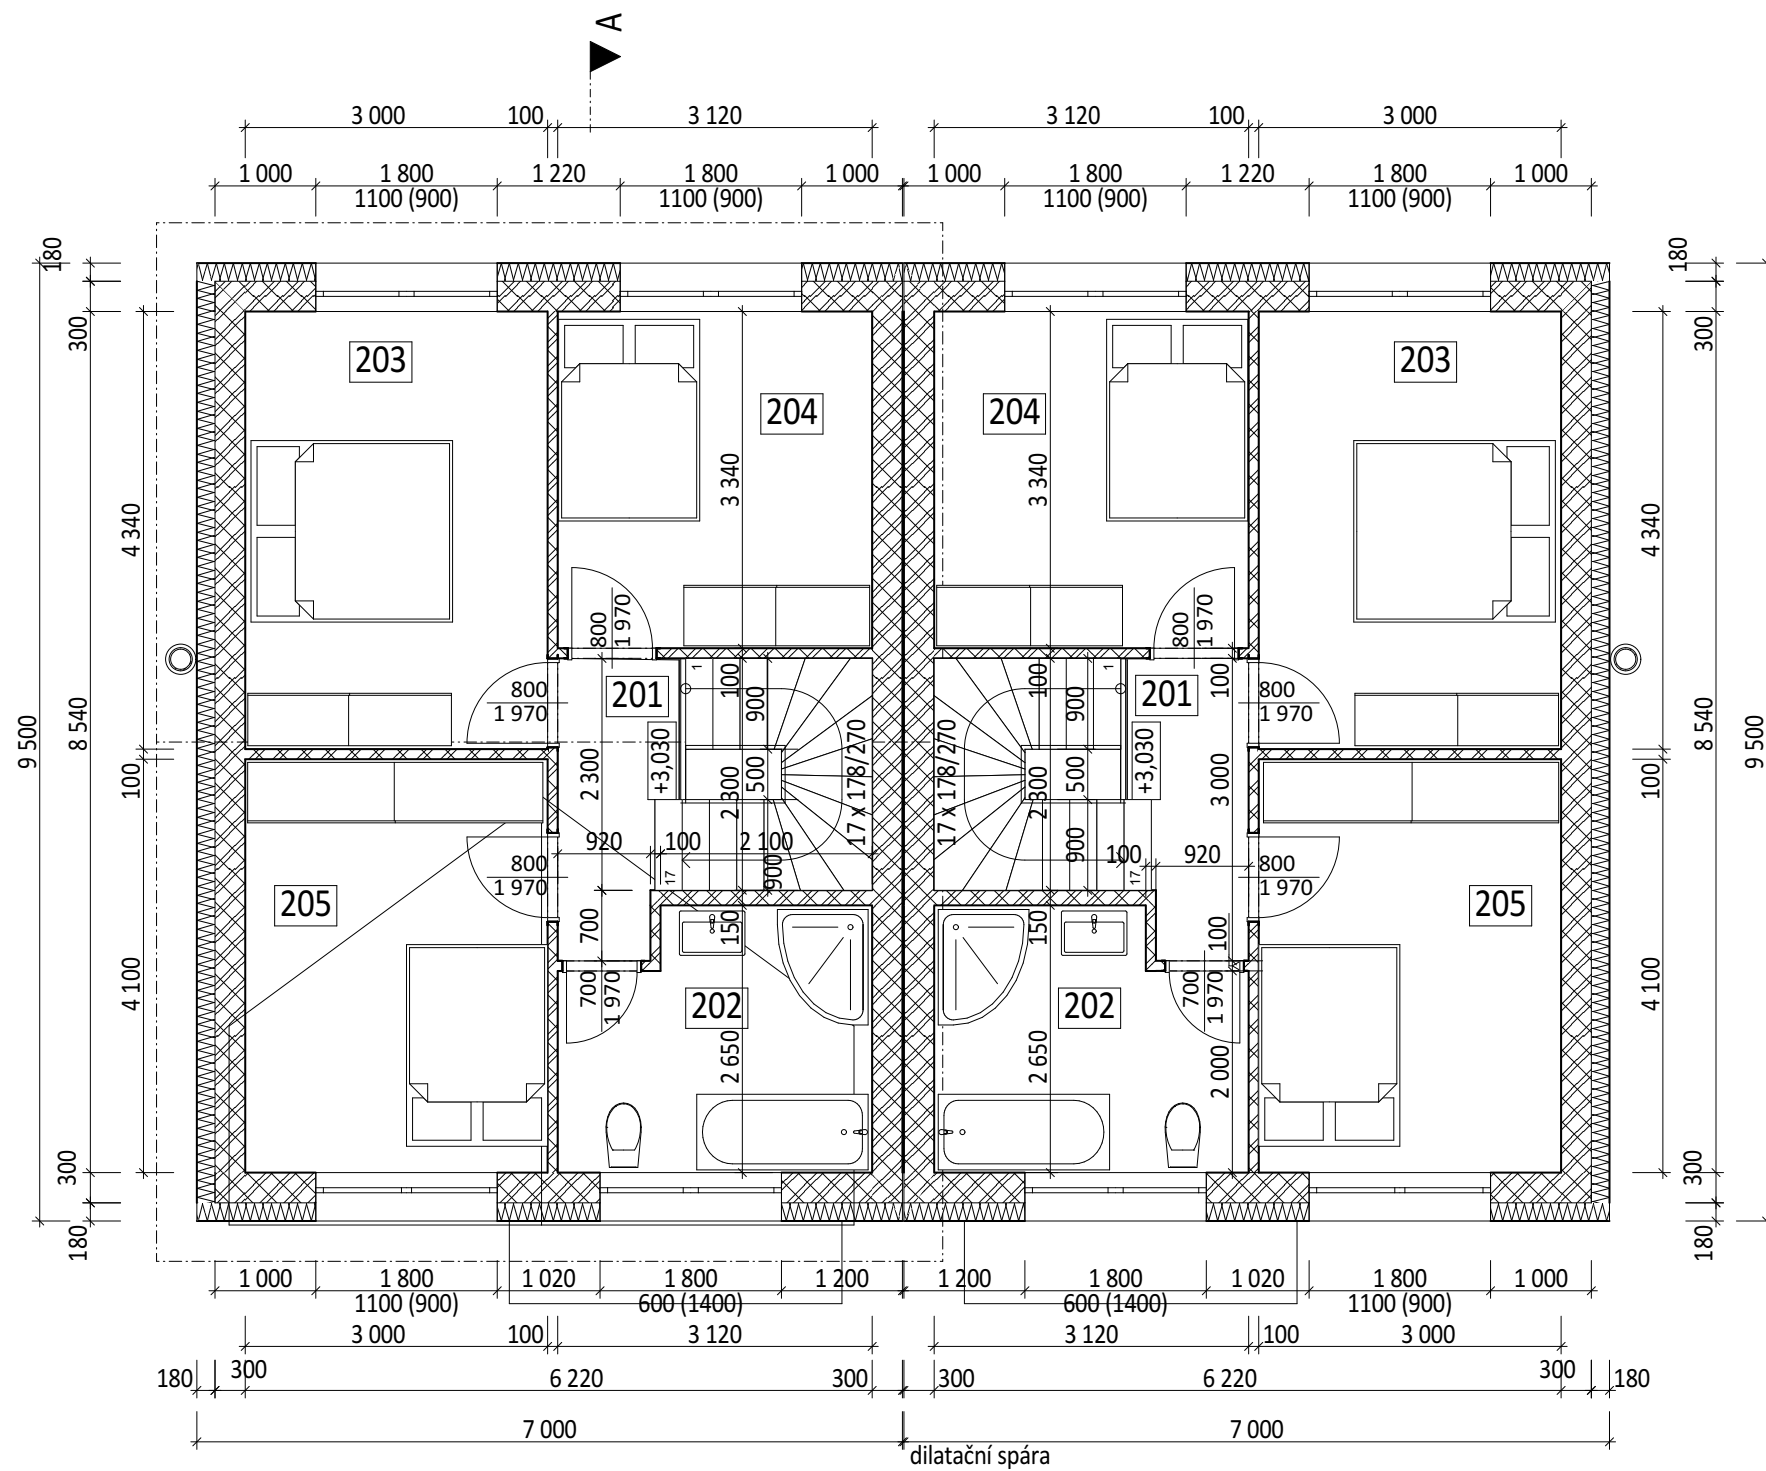

Tabulka místností podkroví					
Č.	Místnost	Plocha	Nášlapná vrstva	Úprava zdí	Úprava stropu
201	chodba	3,44	keram. dlažba	omítka	SDK
202	koupelna + wc	7,61	keram. dlažba	omítka + keram.obklad	SDK
203	ložnice	13,02	vinyl	omítka	SDK
204	pokoj	10,42	vinyl	omítka	SDK
205	pokoj	12,30	vinyl	omítka	SDK
		46,79 m²			

- tvárnice cihelné tl. 300 mm, P 15, U = 0,89 W/m2K
příčkové zdivo tl. 100 a 150 mm z cihelných tvárnic P 10
- EPS 70 F tl. 180 mm součinitel tepelné vodivosti 0,039 W/mK

preklady nad okenními a dveřními otvory do světlé šířky otvoru 2 000 mm budou použity typové výšky 249 mm, u větších otvorů jsou navrženy ocelové nosníky I průřezu - viz stavebně konstrukční část

okna plastová s izolačním trojsklem $U_{max} = 0,70W/m2K$
vchodové dveře plastové s izolačním zasklením $U_{max} = 1,00W/m2K$

dilatační spára na celou výšku objektu bude vyplněna polystyrénem

Toto jedokumentace pro stavební povolení (ohlášení stavby)
Požadavky na dokumentaci pro provedení stavby / zhotovitele: - vypracovat realizační výkresy vyztužení a tvaru stropních konstrukcí a věnců

Az

studio

architektura, projekce a realizace staveb
design a realizace interiérů

Zuzana Adamcová, V Chalupách 459/38, 696 18 Lužice, tel.: 736 624 070, e-mail: zuzana@azstudio.cz, www.azstudio.cz

VYPRACOVAL: ZUZANA ADAMCOVÁ	ÚČEL :	ÚS+OH
DOKUMENTACI OVĚŘIL: ING. JIŘÍ ILČÍK	DATUM:	12/2023
AKCE:	MĚŘÍTKO:	1:75
	KÓTOVÁNO:	MM
	ZMĚNA:	
STAVEBNÍK: Čulenová Eva, Dolní 239/33, 69151 Lanžhot Hatala Tomáš, Dolní 239/33, 69151 Lanžhot	Č.ZAK.:	VÝKR. Č.:
OBSAH: půdorys podkroví	Z 122023	D.1.1.03